


PROFIL PODŁUŻNY PRZYŁĄCZA

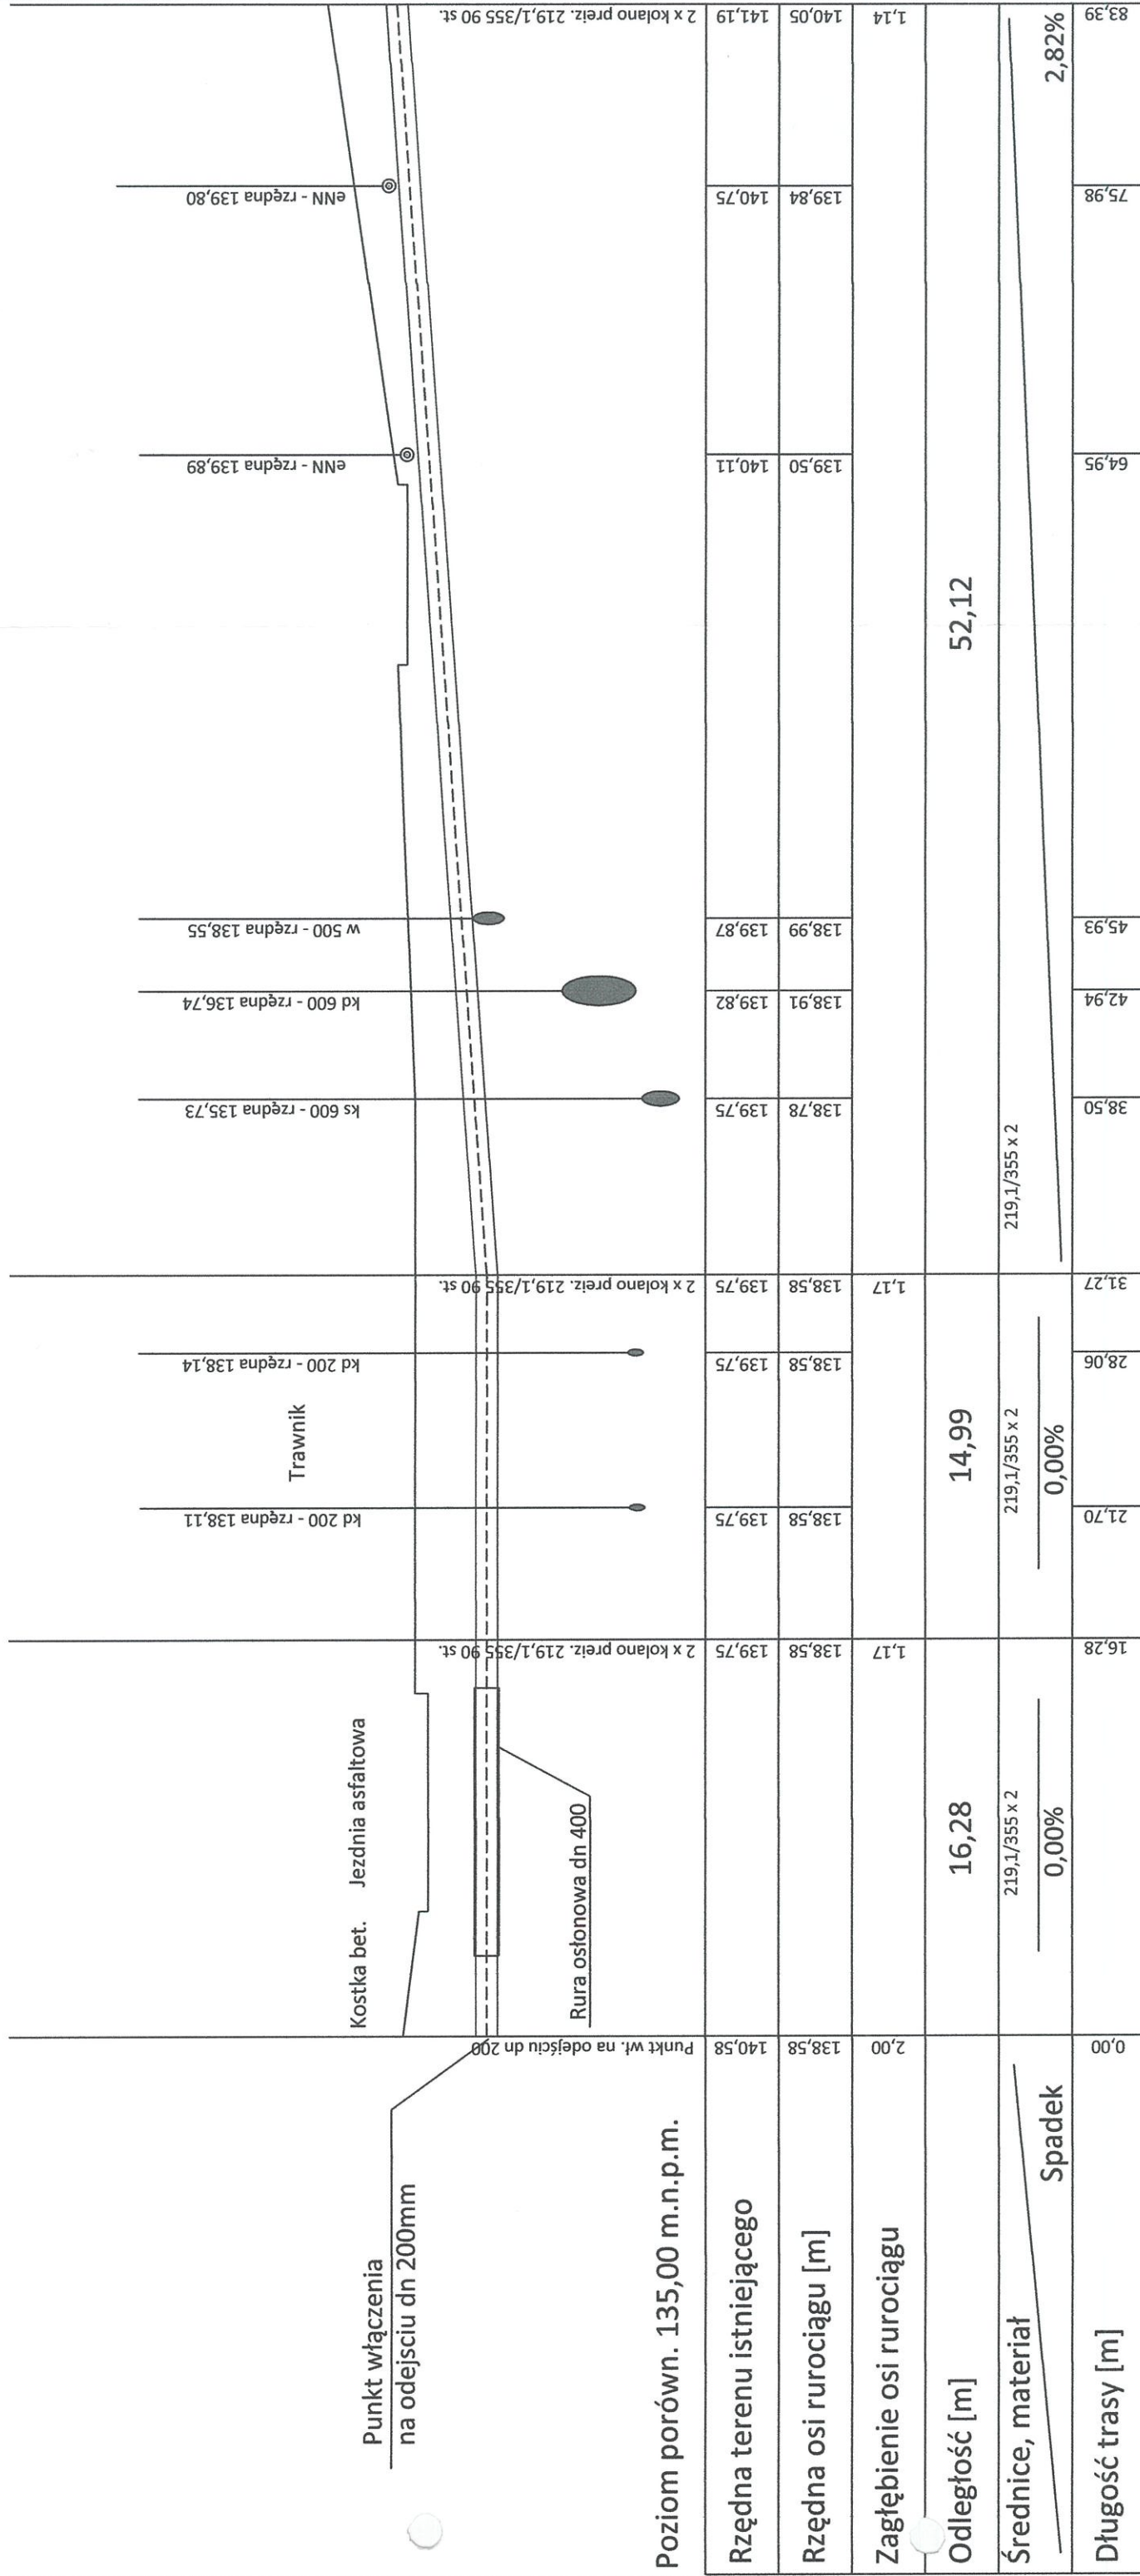

1 2 3 4

Temat: Modernizacja sieci ciepłej od komory K-201/1 do komory K-231/4 w Sieradzu obręb 0016		Data: Czerwiec 2025		Nr rys.: 3(1)	
Adres: 98-200 Sieradz ul. Łokietka, Grunwaldzka obręb 0016 przebieg sieci w pasie działek nr 219, 218/1 i inne obręb 0016		Branża: INSTALACJE SANITARNE		Skala: 1 : 250 1 : 100	
Inwestor: Przedsiębiorstwo Energetyki Ciepłej Spółka z o.o. 98-200 Sieradz ul. Spółdzielcza 4		Faza: PROJEKT BUDOWLANY		Projektant: mgr inż. Tomasz Mikołajczyk	
Tytuł rysunku: PROJEKT BUDOWLANY PRZYŁĄCZA		Sprawdził: mgr inż. Tomasz Mikołajczyk		Upr. bud. nr 073189	
W szczególności instalacyjno - inżynierski		W specjalności instalacyjno - inżynierskiej		m. inż. Tomasz Mikołajczyk	