PROFIL PODŁUŻNY PRZYŁĄCZA

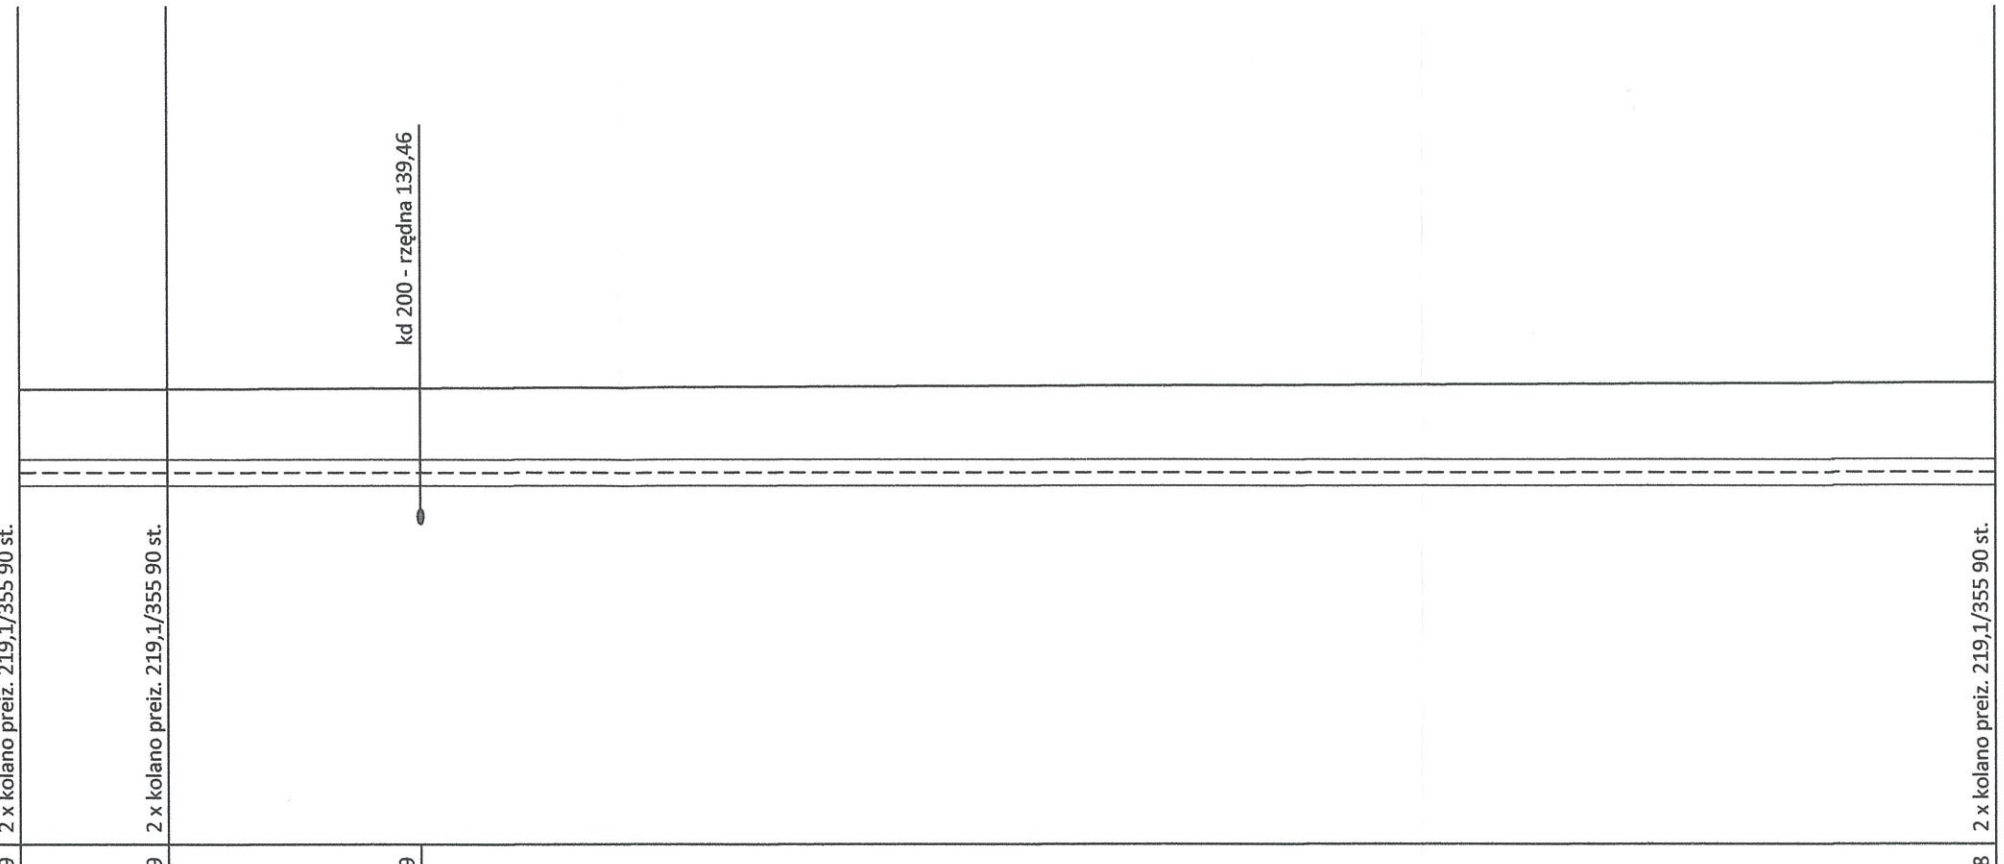

Poziom porównawczy 135,00 m.n.p.m.	2 x kolano preiz. 219,1/355 90 st.	2 x kolano preiz. 219,1/355 90 st.		2 x kolano preiz. 219,1/355 90 st.
Rzędna terenu istniejącego	141,19	141,19	141,19	141,28
Rzędna osi rurociągu [m]	140,05	140,05	140,05	140,05
Zagłębienie osi rurociągu	1,14	1,14		1,23
Odległość [m]		5,04	62,29	
Średnice, materiał		219,1/355 x 2	219,1/355 x 2	
Spadek		0,00%	0,00%	
Długość trasy [m]	83,39	88,93	102,60	151,22
	4	5		6

Temat:	Modernizacja sieci cieplnej od komory K-201/1 do komory K-231/4 w Sieradzu obręb 0016
Adres:	98-200 Sieradz ul. Łokietka, Grunwaldzka obręb 0016 przebieg sieci w pasie działek nr 219, 218/1 i inne obręb 0016
Inwestor:	Przedsiębiorstwo Energetyki Cieplnej Spółka z o.o. 98-200 Sieradz ul. Spółdzielcza 4
Tytuł rysunku:	PROFIL PODŁUŻNY PRZYŁĄCZA
Sprawdził:	mgr inż. TOMASZ MIKOŁAJCZYK upr. bud. nr 873/89 w specjalności instalacyjno - inżynieryjnej
Projektant:	mgr inż. Tomasz Mikołajczyk

Faza:	Branża:	Data:	Skala:	Nr rys.:
PROJEKT BUDOWLANY	INSTALACJE SANITARNE	Czerwiec 2025	→ 1 : 250 ↑ 1 : 100	3(2)