


SCHEMAT MONTAŻOWY

Komora K-231/4

PROJEKTOWANA SIĘĆ CIEPŁNA
PLUS 2 X DN 219,1/355

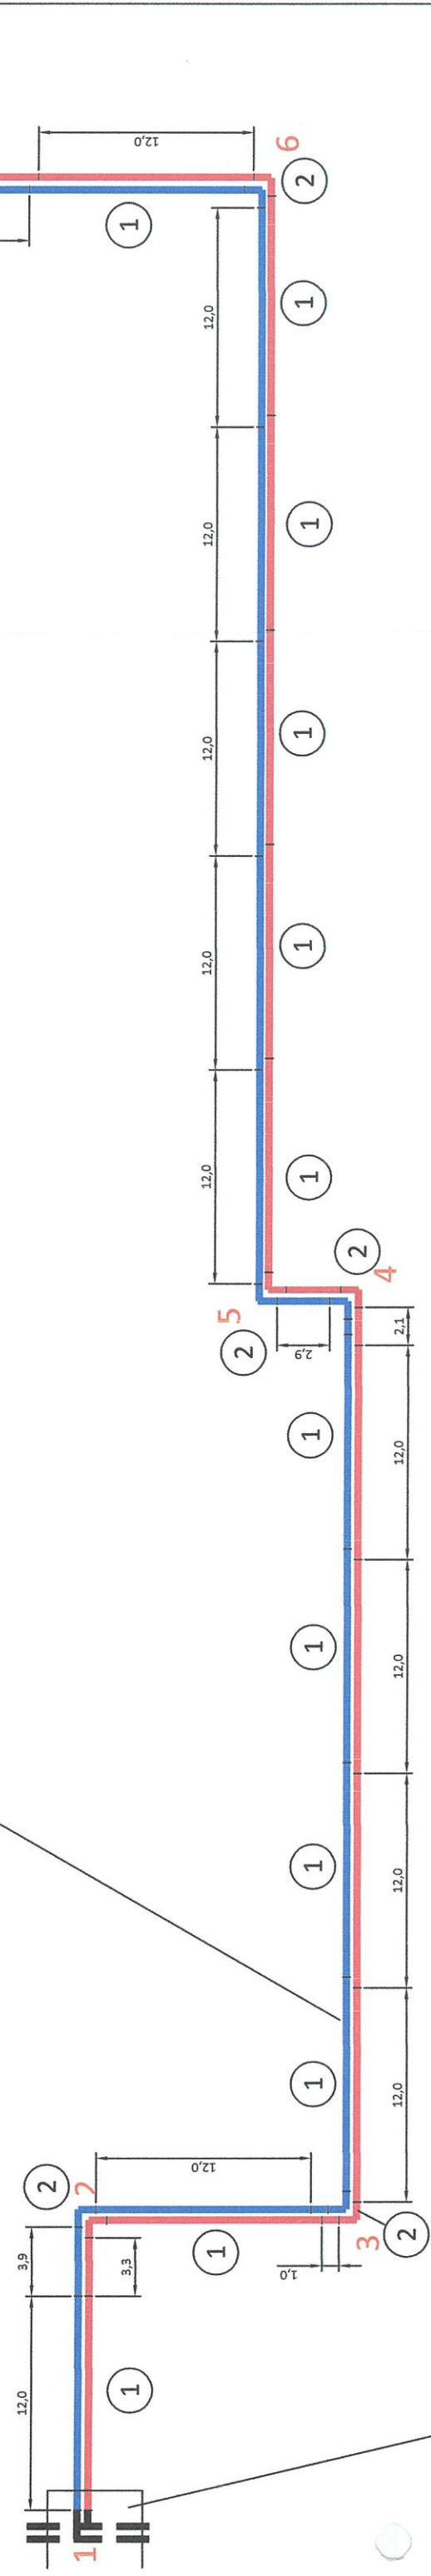

Komora K-201/1

- ① OZNACZENIE ELEMENTÓW SIĘCI
- ② PUNKTY CHARAKTERYSTYCZNE SIĘCI
- PROJEKTOWANA SIĘĆ CIEPŁNA PLUS 2 X DN 219,1/355 mm
- ISTNIEJĄCA SIĘĆ CIEPŁNA 2co dn 400 mm

Temat: Modernizacja sieci ciepłej od komory K-201/1 do komory K-231/4 w Sieradzu obręb 0016	
Adres: 98-200 Sieradz ul. Łokietka, Grunwaldzka obręb 0016 przebieg sieci w pasie działek nr 219, 218/1 linie obręb 0016	
Inwestor: Przedsiębiorstwo Energetyki Ciepłej Spółka z o.o. 98-200 Sieradz ul. Spółdzielcza 4	
Tytuł rysunku: SCHEMAT MONTAŻOWY	
Sprawdził: mgr inż. TOMASZ MONTAŻOWY	
upr. bud. nr 87310	
Przedsiębiorstwo Instalacyjno - Inżynierskie Tomasz Mikolajczyk	
w specjalności instalacyjno - inżynierskiej	
Faza: PROJEKT BUDOWLANY	Data: Czerwiec 2025
Skala: 1 : 250	Nr rys.: 2